04012772511050008

# ΕΦΗΜΕΡΙΣ ΤΗΣ ΚΥΒΕΡΝΗΣΕΩΣ
## ΤΗΣ ΕΛΛΗΝΙΚΗΣ ΔΗΜΟΚΡΑΤΙΑΣ

**ΤΕΥΧΟΣ ΤΕΤΑΡΤΟ** **Αρ. Φύλλου 1277**

25 Νοεμβριου 2005

## ΑΠΟΦΑΣΕΙΣ

Αριθμ. 9187

Έγκριση καθορισμού οριοθέτησης τμήματος του χειμάρρου «Μειλίχου», κατάντη οδού Πανεπιστημίου, από Χ.Θ. 0+300 έως Χ.Θ. 1+682,07 του Δήμου Πατρέων Ν. Αχαΐας.

Ο ΓΕΝΙΚΟΣ ΓΡΑΜΜΑΤΕΑΣ
ΠΕΡΙΦΕΡΕΙΑΣ ΔΥΤΙΚΗΣ ΕΛΛΑΔΑΣ

Έχοντας υπόψη:

1. Το άρθρο 5 του ν. 3200/1955 περί διοικητικής αποκέντρωσης, όπως τροποποιήθηκε και συμπληρώθηκε μεταγενέστερα.

2. Τις διατάξεις του άρθρου 2 του π.δ. 39/1983 περί μεταβιβάσεως αρμοδιοτήτων του Υπουργού Δημ. Έργων στις Περιφερειακές Υπηρεσίες.

3. Τις διατάξεις του άρθρου 66 του ν. 1622/1986 «περί Τοπικής Αυτοδιοίκησης, Περιφερειακής Ανάπτυξης και δημοκρατικού προγραμματισμού» όπως αντικαταστάθηκε με τις διατάξεις της παρ. 5 του άρθρου 33 του ν. 1832/1989.

4. Τις διατάξεις του άρθρου 6 του ν. 2503/1997 «Διοίκηση, οργάνωση, στελέχωση της Περιφέρειας ρύθμιση θεμάτων για την Τοπική Αυτοδιοίκηση και άλλες διατάξεις».

5. Την υπ' αριθμ. 33/1998 εγκύκλιο του Υπουργείου Περιβάλλοντος, Χωροταξίας και Δημοσίων Έργων «Αστυνόμευση ρεμάτων και συντήρηση αντιπλ/κών έργων».

6. Το άρθρο 5 του ν. 3010/2002 «Εναρμόνιση του ν. 1650/1986 με τις οδηγίες 97/11 Ε.Ε και 96/61 Ε.Ε διαδικασία οριοθέτησης και ρυθμίσεις θεμάτων για τα υδατορέματα και άλλες διατάξεις».

7. Την υπ' αριθμ. 9622/2.9.2002 απόφαση του Γεν. Γραμματέα Περιφέρειας Δυτικής Ελλάδας «περί αναθέσεως μέρους των αρμοδιοτήτων Γεν. Γραμματέα στο Διευθυντή Δημοσίων Έργων».

8. Το από 25.10.2004 απόσπασμα από το πρακτικό 29/2004 της συνεδρίασης του Δημοτικού Συμβουλίου του Δήμου Πατρέων Ν. Αχαΐας (αρ. απόφασης 924/2004), που ομόφωνα αποφασίζει και εκφράζει τη γνώμη ότι η Νομαρχιακή Αυτ/ση Αχαΐας, ως επισπεύδουσα υπηρεσία της διαδικασίας της οριοθέτησης του χειμάρρου είναι αναγκαίο με επιμέλεια της να τηρήσει - μετά την επικύρωση της προταθείσας οριοθέτησης από το Γ.Γ. Π.Δ.Ε. και τη δημοσίευσή της στην Εφημερίδα της Κυβερνήσως τη διαδικασία τροποποίησης του σχεδίου πόλεως δια προβλέψεως οδού, έμπροσθεν των οικοδ. τετραγώνων (Ο.Τ.), στα οποία οι οριογραμμές του χειμάρρου, σύμφωνα με την ανωτέρω οριοθέτηση, ταυτίζονται με τις ρυμοτομικές-οικοδομικές γραμμές τους, προκειμένου να καταστούν οι επιμέρους ιδιοκτησίες οικοδομήσιμες.

9. Το υπ' αριθμ. Η.7641/2.11.2005 έγγραφο της Δ.Τ.Υ.Ν. Αχαΐας με το οποίο μας διαβίβασε την από Οκτωβρίου 2005 Τεχνική Έκθεση Γεωλογικής - Υδρογεωλογικής -Υδραυλικής Αναγνώρισης και Περιβαλλοντικής εκτίμησης χειμάρρου που συνέταξε η ΜΕΔΕ Β. Χριστόπουλος - Α. Αλεβίζος - Η. Κέντρος Ε.Ε. κ.λ.π. και τοπογραφικά διαγράμματα στα οποία σημειώνονται με μπλε γραμμή (γραμμή οριοθέτησης) που καθορίζεται από αριθμούς ως εξής:

- Οριζοντιογραφία (Αρ. Σχ. 1.1) 31, 32,......, 46, 157,........., 168, 169,
- Οριζοντιογραφία (Αρ. Σχ. 1.2) 47, 48,......, 68, 143,........., 155, 156,
- Οριζοντιογραφία (Αρ. Σχ. 1.3) 69, 70,......, 83, 126,........., 141, 142,
- Οριζοντιογραφία (Αρ. Σχ. 1.4) 84, 85,......, 94, 113,........., 124, 125,
- Οριζοντιογραφία (Αρ. Σχ. 1.5) 95, 96,......, 103, 104,........, 111, 112,

και με κόκκινη γραμμή (γραμμή πλημμύρας) οι οριογραμμές καθορισμού της οριοθέτησης τμήματος του χειμάρρου «Μειλίχου», κατάντη οδού Πανεπιστημίου από Χ.Θ. 0+300 έως Χ.Θ. 1+682,07 του Δήμου Πατρέων Ν. Αχαΐας όπως τα παραπάνω ελέγχθηκαν και θεωρήθηκαν από την υπόψη Υπηρεσία (ΔΤΥΝ. Αχαΐας), αποφασίζουμε:

Εγκρίνουμε τον καθορισμό των οριογραμμών του τμήματος του χειμάρρου «Μειλίχου», κατάντη οδού Πανεπιστημίου, από την Χ.Θ. 0+300 έως Χ.Θ. 1+682,07, Δήμου Πατρέων Νομού Αχαΐας που φαίνονται στα από Οκτώβριο 2005 Τοπογραφικά διαγράμματα με μπλε και κόκκινη γραμμή και σημειώνονται με τους αριθμούς που αναγράφονται στην παραπάνω παράγραφο 9, όπως αυτές καθορίστηκαν από την Γεωλογική - Υδρογεωλογική - Υδραυλική μελέτη που συντάχθηκε από την ΜΕΔΕ Β. Χριστόπουλος - Α. Αλεβίζος - Η. Κέντρος Ε.Ε. κ.λ.π., ελέγχθηκαν δε και θεωρήθηκαν από την Δ.Τ.Υ. Νομού Αχαΐας και σύμφωνα με τις παρατηρήσεις της ανωτέρω 8 παραγράφου.

Η απόφαση αυτή να δημοσιευθεί στην Εφημερίδα της Κυβερνήσεως.

Πάτρα, 8 Νοεμβρίου 2005

Ο Γενικός Γραμματέας Περιφέρειας
ΠΑΝΑΓΙΩΤΗΣ ΚΑΒΒΑΔΑΣ

ΕΘΝΙΚΟ ΤΥΠΟΓΡΑΦΕΙΟ
Για τεχνικούς λόγους στο σχεδιάγραμμα
έγινε σμίκρυνση κατά ποσοστό 70 %

ΜΕΛΕΤΗΤΙΚΗ ΕΤΑΙΡΕΙΑ ΔΥΤΙΚΗΣ ΕΛΛΑΔΑΣ - ΜΕΔΕ
Β. ΧΡΙΣΤΟΠΟΥΛΟΣ - Α. ΑΛΕΒΙΖΟΣ - Η. ΚΕΝΤΡΟΣ Ε.Ε.
ΒΥΡΩΝΟΣ 6 - 262 24 ΠΑΤΡΑ - ΤΗΛ. 2610 323466, 342550
Α.Φ.Μ. 099782854 - Δ.Ο.Υ. Γ΄ ΠΑΤΡΩΝ


ΘΕΩΡΗΘΗΚΕ
Ο ΔΙΕΥΘΥΝΤΗΣ ΤΕΧΝ. ΥΠΗΡΕΣΙΩΝ
Ν.Α. ΑΧΑΪΑΣ
ΧΡ. ΣΠΥΡΟΠΟΥΛΟΣ

ΕΛΛΗΝΙΚΗ ΔΗΜΟΚΡΑΤΙΑ ΝΟΜΑΡΧΙΑΚΗ ΑΥΤΟΔΙΟΙΚΗΣΗ ΑΧΑΪΑΣ

Πάτρα 27-10-05
ο Διευθυντής Δ.Τ.Υ.
Α. Νικολόπουλος

ΠΙΝΑΚΙΔΑ 3

ΥΠΟΜΝΗΜΑ

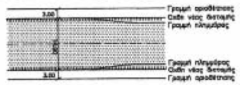



Η παρούσα Πρόταση τμηματικής οριοθέτησης και προσαρμογής στο σχέδιο πόλεως του χειμάρρου Μειλίχου κατάντη της Πανεπιστημίου, γίνεται σύμφωνα με το Ν.3010/2002 και αποτελεί συνέχεια της Προμελέτης που εγκρίθηκε με την Η 9210/20-2-2003 Απόφαση της Δ.Τ.Υ. της Ν.Α.Αχαΐας.

Τα υδρολογικά στοιχεία της Λεκάνης του Μειλίχου έχουν ως εξής:

| Εμβ. Λεκάνης (Km²) | | Μήκος κοίτης (Km) | | Χρόνος συρροής (h) | | Ένταση βροχής (mm/h) | T (έτη) |
|---|---|---|---|---|---|---|---|
| Ορεινή | Αστική | Ορεινή | Αστική | Ορεινή | Αστική | | |
| 11 | 2,2 | 6 | 2 | 1 | 0,06 | 60,98 | 100 |

| Μέσος Συντελεστής C | max Q (m³/sec) |
|---|---|
| 0,53 | 120 |

Προτείνεται η διαμόρφωση τραπεζοειδούς διατομής:

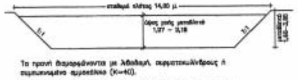



Τα πρανή διαμορφώνονται με λιθοδομή, συρματοκυλίνδρους ή συμπυκνωμένο αμμοχάλικο (Κ=40).

Στις περιοχές των γεφυρών διαμορφώνεται ορθογωνική διατομή από οπλισμένο σκυρόδεμα.

Η ζώνη μεταξύ γραμμής πλημμύρας–όχθης και γραμμής οριοθέτησης αποτελεί αναπόσπαστο στοιχείο του χειμάρρου και εξυπηρετεί για φύτευση, αναψυχή και για κίνηση πεζών.

ΣΗΜΕΙΩΣΗ
Μετά την κύρωση της παρούσας οριοθέτησης θα επιστηθούν τοπικές τροποποιήσεις του σχεδίου πόλης.

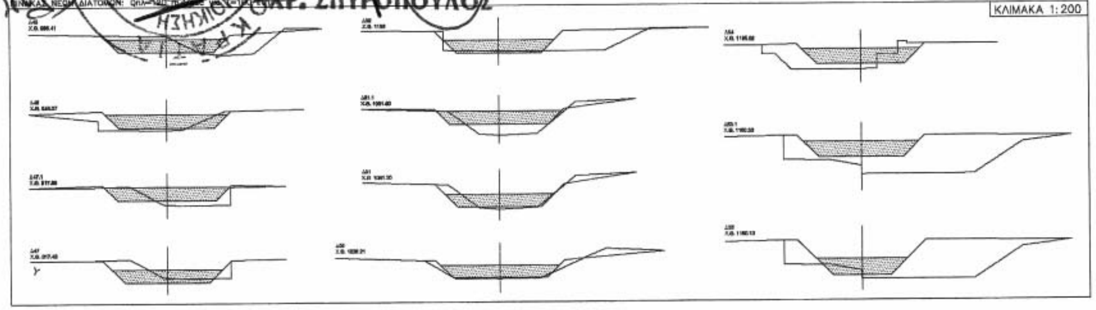



ΕΓΚΡΙΝΕΤΑΙ
Με την υπ' αριθ. 9187 απόφαση
Πάτρα 08-11-05
Ο ΓΕΝ. ΓΡΑΜΜΑΤΕΑΣ ΠΔΕ
ΚΑΒΒΑΔΑΣ

ΚΟΡΥΦΕΣ ΟΡΙΟΘΕΤΗΣΗΣ
(ΣΥΜΦΩΝΑ ΜΕ ΤΟ ΚΡΑΤΙΚΟ ΤΡΙΓΩΝΟΜΕΤΡΙΚΟ ΔΙΚΤΥΟ ΣΕ ΣΥΣΤΗΜΑ ΕΓΣΑ 87)

| ΣΗΜΕΙΑ | X | Y | ΣΗΜΕΙΑ | X | Y |
|---|---|---|---|---|---|
| 69 | 302839.04 | 4237521.26 | 127 | 303082.27 | 4237434.51 |
| 70 | 302856.31 | 4237513.78 | 128 | 303067.33 | 4237431.28 |
| 71 | 302892.20 | 4237499.84 | 129 | 303052.37 | 4237434.45 |
| 72 | 302915.68 | 4237493.73 | 130 | 303005.09 | 4237455.58 |
| 73 | 302944.72 | 4237498.85 | 131 | 303003.00 | 4237456.64 |
| 74 | 302951.13 | 4237499.22 | 132 | 303001.04 | 4237457.92 |
| 75 | 302957.44 | 4237498.04 | 133 | 302985.42 | 4237469.16 |
| 76 | 302990.03 | 4237487.73 | 134 | 302951.71 | 4237479.93 |
| 77 | 302993.98 | 4237486.12 | 135 | 302949.92 | 4237480.26 |
| 78 | 302997.62 | 4237483.90 | 136 | 302948.11 | 4237480.16 |
| 79 | 303012.52 | 4237473.09 | 137 | 302920.27 | 4237475.12 |
| 80 | 303060.12 | 4237451.80 | 138 | 302914.91 | 4237474.75 |
| 81 | 303067.29 | 4237450.28 | 139 | 302909.60 | 4237475.55 |
| 82 | 303074.48 | 4237451.83 | 140 | 302886.30 | 4237481.75 |
| 83 | 303103.86 | 4237465.09 | 141 | 302849.10 | 4237498.20 |
| 126 | 303110.99 | 4237447.46 | 142 | 302831.94 | 4237503.63 |

ΠΕΡΙΦΕΡΕΙΑ ΔΥΤΙΚΗΣ ΕΛΛΑΔΑΣ

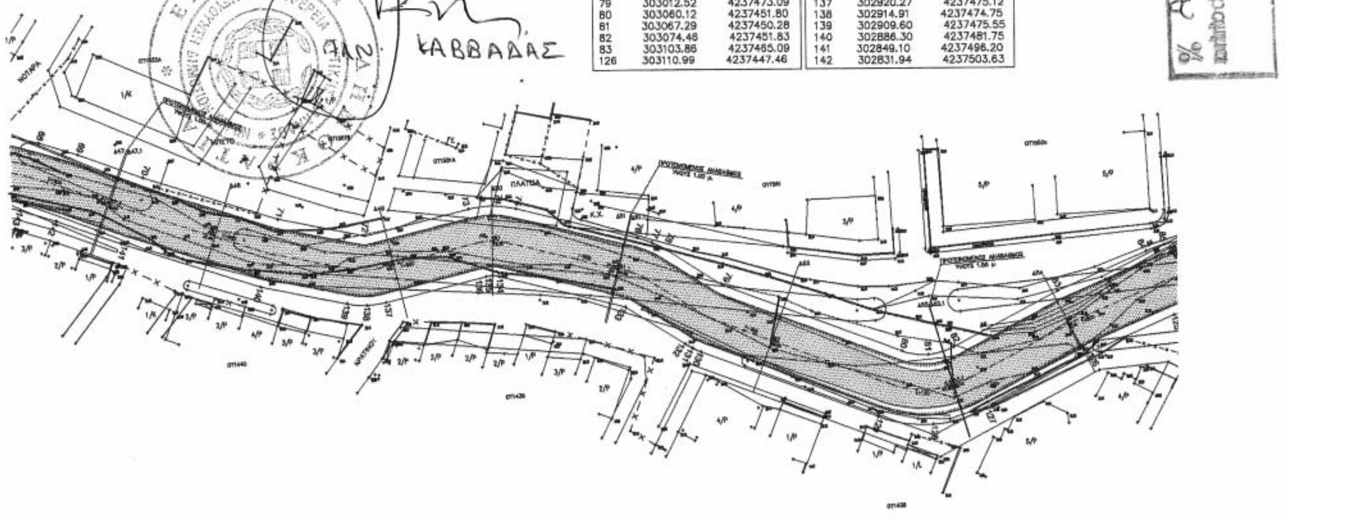


ΝΟΜΑΡΧΙΑΚΗ ΑΥΤΟΔΙΟΙΚΗΣΗ ΑΧΑΙΑΣ
ΔΙΕΥΘΥΝΣΗ ΤΕΧΝΙΚΩΝ ΥΠΗΡΕΣΙΩΝ

ΜΕΛΕΤΗ ΑΝΤΙΠΛΗΜΜΥΡΙΚΩΝ
ΕΡΓΩΝ Ν. ΑΧΑΙΑΣ
ΟΡΙΣΤΙΚΗ ΜΕΛΕΤΗ


ΤΜΗΜΑΤΙΚΗ ΟΡΙΟΘΕΤΗΣΗ ΧΕΙΜ. ΜΕΙΛΙΧΟΥ
ΚΑΤΑΝΤΗ ΟΔΟΥ ΠΑΝΕΠΙΣΤΗΜΙΟΥ
(ΜΕ ΠΡΟΣΑΡΜΟΓΗ ΣΤΟ ΥΦΙΣΤΑΜΕΝΟ ΣΧΕΔΙΟ ΠΟΛΕΩΣ)
ΑΠΟ Χ.Θ. 0+300 ΕΩΣ Χ.Θ. 1+682,07

ΣΧΕΔΙΟ 1.3: ΟΡΙΖΟΝΤΙΟΓΡΑΦΙΑ
ΑΠΟ Χ.Θ. 0+900 ΕΩΣ Χ.Θ. 1+200
ΚΛΙΜΑΚΑ 1:500

ΠΑΤΡΑ ΟΚΤΩΒΡΙΟΣ 2005

ΠΑΤΡΑ .......... 2005

| Ο ΜΕΛΕΤΗΤΗΣ | ΘΕΩΡΗΘΗΚΕ | ΟΙ ΕΠΙΒΛΕΠΟΝΤΕΣ |
|---|---|---|

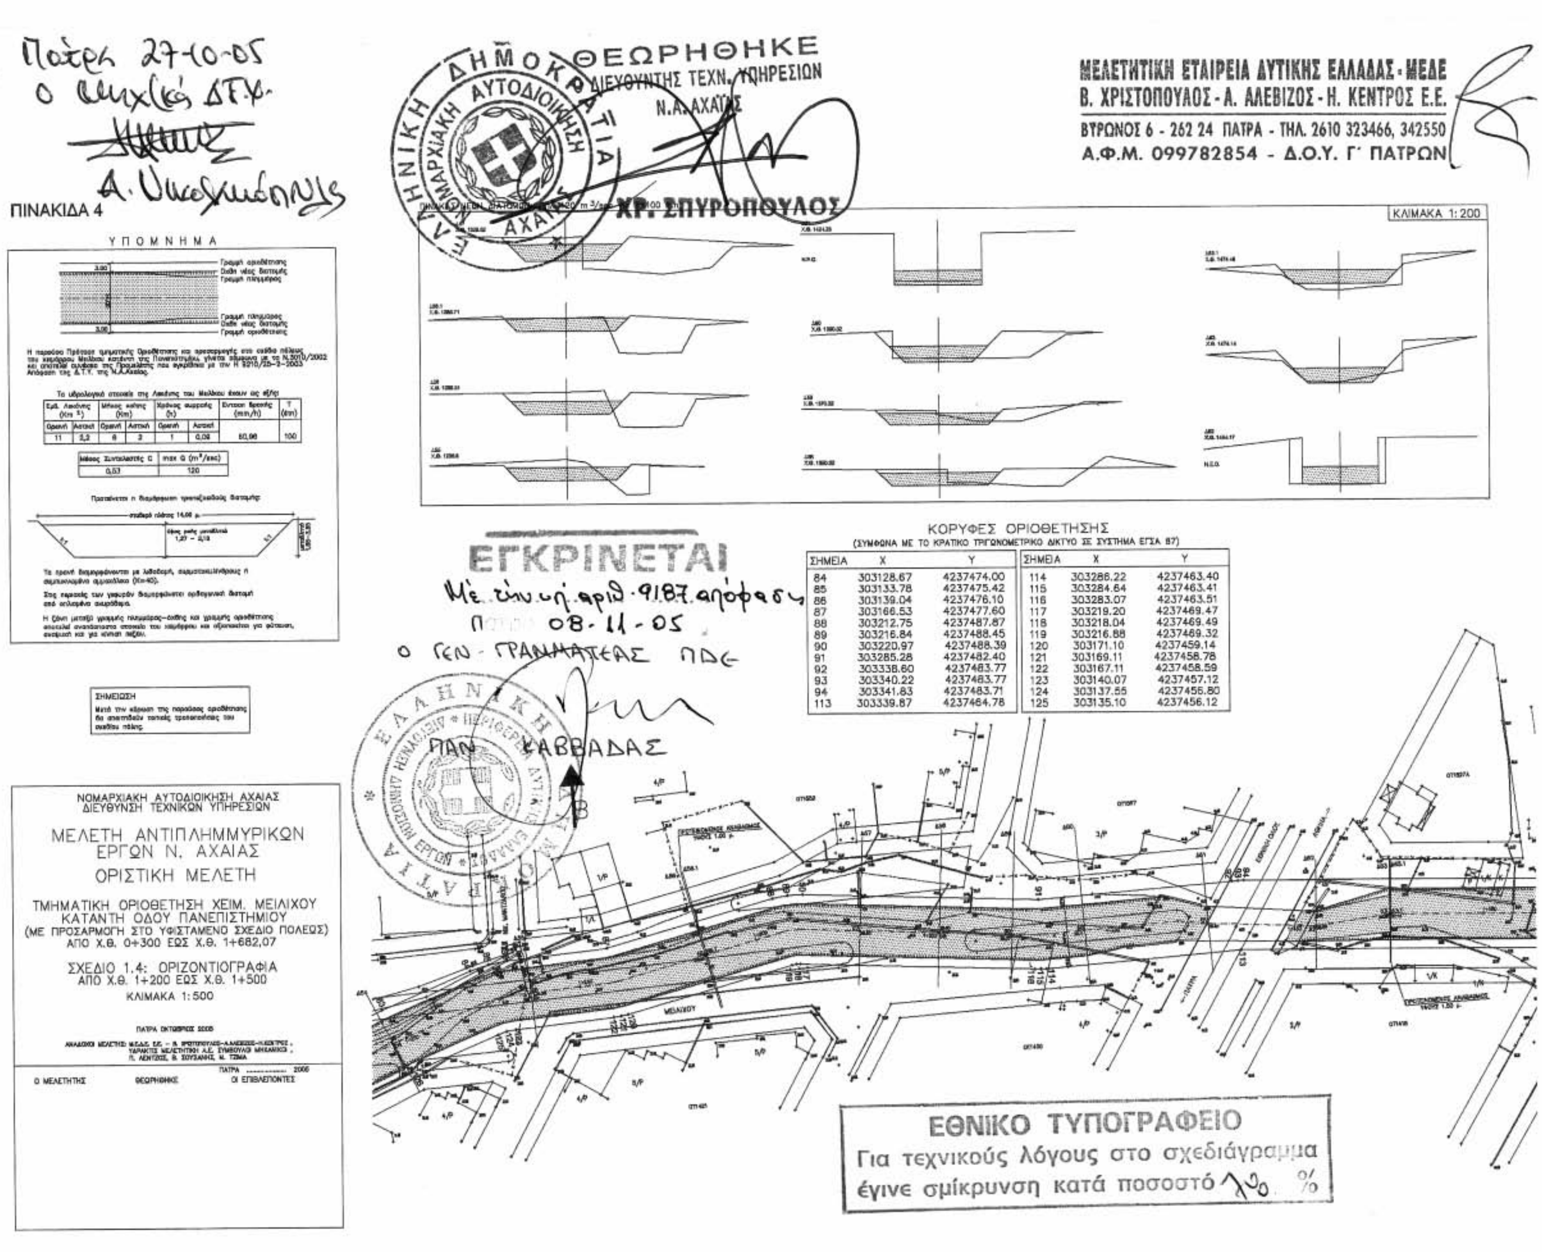


KOΡΥΦΕΣ ΟΡΙΟΘΕΤΗΣΗΣ
(ΣΥΜΦΩΝΑ ΜΕ ΤΟ ΚΡΑΤΙΚΟ ΤΡΙΓΩΝΟΜΕΤΡΙΚΟ ΔΙΚΤΥΟ ΣΕ ΣΥΣΤΗΜΑ ΕΓΣΑ 87)

| ΣΗΜΕΙΑ | X | Y | ΣΗΜΕΙΑ | X | Y |
|---|---|---|---|---|---|
| 84 | 303128.67 | 4237474.00 | 114 | 303286.22 | 4237463.40 |
| 85 | 303133.78 | 4237475.42 | 115 | 303284.64 | 4237463.41 |
| 86 | 303139.04 | 4237476.10 | 116 | 303283.07 | 4237463.51 |
| 87 | 303166.53 | 4237477.60 | 117 | 303219.20 | 4237469.47 |
| 88 | 303212.75 | 4237487.87 | 118 | 303218.04 | 4237469.49 |
| 89 | 303216.84 | 4237488.45 | 119 | 303216.88 | 4237469.32 |
| 90 | 303220.97 | 4237488.39 | 120 | 303171.10 | 4237459.14 |
| 91 | 303285.28 | 4237482.40 | 121 | 303169.11 | 4237458.78 |
| 92 | 303338.60 | 4237483.77 | 122 | 303167.11 | 4237458.59 |
| 93 | 303340.22 | 4237483.77 | 123 | 303140.07 | 4237457.12 |
| 94 | 303341.83 | 4237483.71 | 124 | 303137.55 | 4237455.80 |
| 113 | 303339.87 | 4237464.78 | 125 | 303135.10 | 4237456.12 |

ΕΘΝΙΚΟ ΤΥΠΟΓΡΑΦΕΙΟ
Για τεχνικούς λόγους στο σχεδιάγραμμα έγινε σμίκρυνση κατά ποσοστό 20 %

ΕΘΝΙΚΟ ΤΥΠΟΓΡΑΦΕΙΟ
Για τεχνικούς λόγους στο σχεδιάγραμμα έγινε σμίκρυνση κατά ποσοστό 70 %

Πάτρα 27-10-05
Ο Μηχ/κός Δ.Τ.Υ.
Α. Νικολακόπουλος


ΘΕΩΡΗΘΗΚΕ
Ο ΔΙΕΥΘΥΝΤΗΣ ΤΕΧΝ. ΥΠΗΡΕΣΙΩΝ
Ν.Α. ΑΧΑΪΑΣ
ΧΡ. ΣΠΥΡΟΠΟΥΛΟΣ


ΕΛΛΗΝΙΚΗ ΔΗΜΟΚΡΑΤΙΑ ΝΟΜΑΡΧΙΑΚΗ ΑΥΤΟΔΙΟΙΚΗΣΗ ΑΧΑΪΑΣ

ΜΕΛΕΤΗΤΙΚΗ ΕΤΑΙΡΕΙΑ ΔΥΤΙΚΗΣ ΕΛΛΑΔΑΣ - ΜΕΔΕ
Β. ΧΡΙΣΤΟΠΟΥΛΟΣ - Α. ΑΛΕΒΙΖΟΣ - Η. ΚΕΝΤΡΟΣ Ε.Ε.
ΒΥΡΩΝΟΣ 6 - 262 24 ΠΑΤΡΑ - ΤΗΛ. 2610 323466, 342550
Α.Φ.Μ. 099782854 - Δ.Ο.Υ. Γ' ΠΑΤΡΩΝ

ΠΙΝΑΚΙΔΑ 2

ΥΠΟΜΝΗΜΑ

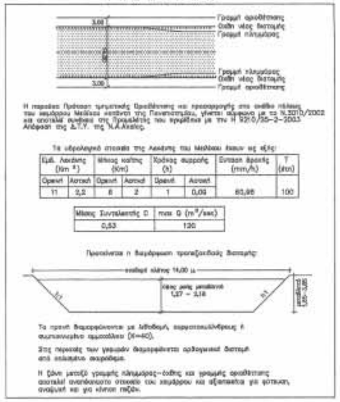

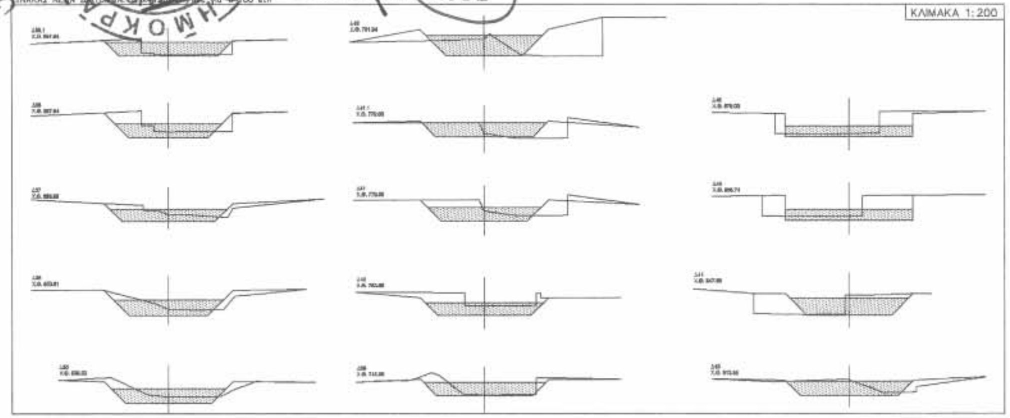


ΚΟΡΥΦΕΣ ΟΡΙΟΘΕΤΗΣΗΣ
(ΣΥΜΦΩΝΑ ΜΕ ΤΟ ΚΡΑΤΙΚΟ ΤΡΙΓΩΝΟΜΕΤΡΙΚΟ ΔΙΚΤΥΟ ΣΕ ΣΥΣΤΗΜΑ ΕΓΣΑ 87)

| ΣΗΜΕΙΑ | X | Y | ΣΗΜΕΙΑ | X | Y |
|---|---|---|---|---|---|
| 47 | 302594.29 | 4237661.74 | 65 | 302814.17 | 4237530.80 |
| 48 | 302597.92 | 4237661.33 | 66 | 302815.55 | 4237529.70 |
| 49 | 302601.45 | 4237660.43 | 67 | 302817.14 | 4237528.96 |
| 50 | 302620.31 | 4237654.23 | 68 | 302828.59 | 4237525.15 |
| 51 | 302623.48 | 4237652.95 | 143 | 302822.28 | 4237507.23 |
| 52 | 302626.45 | 4237651.28 | 144 | 302811.15 | 4237510.92 |
| 53 | 302633.55 | 4237646.68 | 145 | 302805.52 | 4237513.56 |
| 54 | 302635.51 | 4237645.27 | 146 | 302800.66 | 4237517.45 |
| 55 | 302637.33 | 4237643.70 | 147 | 302788.34 | 4237529.80 |
| 56 | 302649.85 | 4237631.85 | 148 | 302730.68 | 4237558.16 |
| 57 | 302681.61 | 4237604.38 | 149 | 302713.38 | 4237566.57 |
| 58 | 302683.34 | 4237603.06 | 150 | 302676.68 | 4237584.99 |
| 59 | 302685.21 | 4237601.97 | 151 | 302672.78 | 4237587.27 |
| 60 | 302721.64 | 4237583.67 | 152 | 302669.18 | 4237590.01 |
| 61 | 302739.09 | 4237575.22 | 153 | 302637.10 | 4237617.76 |
| 62 | 302795.92 | 4237547.33 | 154 | 302623.76 | 4237630.34 |
| 63 | 302799.43 | 4237545.22 | 155 | 302615.27 | 4237635.82 |
| 64 | 302802.55 | 4237542.56 | 156 | 302594.51 | 4237642.64 |

ΕΓΚΡΙΝΕΤΑΙ
Με τη υπ' αριθ. 9187 απόφαση 08-11-05
Ο ΓΕΝ. ΓΡΑΜΜΑΤΕΑΣ ΠΔΕ
Π. ΚΑΒΒΑΔΑΣ

ΣΗΜΕΙΩΣΗ
Μετά την κύρωση της παρούσας οριοθέτησης θα επιστηθούν τοπικές τροποποιήσεις του σχεδίου πόλης.

ΝΟΜΑΡΧΙΑΚΗ ΑΥΤΟΔΙΟΙΚΗΣΗ ΑΧΑΙΑΣ
ΔΙΕΥΘΥΝΣΗ ΤΕΧΝΙΚΩΝ ΥΠΗΡΕΣΙΩΝ


ΜΕΛΕΤΗ ΑΝΤΙΠΛΗΜΜΥΡΙΚΩΝ ΕΡΓΩΝ Ν. ΑΧΑΙΑΣ
ΟΡΙΣΤΙΚΗ ΜΕΛΕΤΗ


ΤΜΗΜΑΤΙΚΗ ΟΡΙΟΘΕΤΗΣΗ ΧΕΙΜ. ΜΕΙΛΙΧΟΥ
ΚΑΤΑΝΤΗ ΟΔΟΥ ΠΑΝΕΠΙΣΤΗΜΙΟΥ
(ΜΕ ΠΡΟΣΑΡΜΟΓΗ ΣΤΟ ΥΦΙΣΤΑΜΕΝΟ ΣΧΕΔΙΟ ΠΟΛΕΩΣ)
ΑΠΟ Χ.Θ. 0+300 ΕΩΣ Χ.Θ. 1+682,07

ΣΧΕΔΙΟ 1.2: ΟΡΙΖΟΝΤΙΟΓΡΑΦΙΑ
ΑΠΟ Χ.Θ. 0+600 ΕΩΣ Χ.Θ. 0+900
ΚΛΙΜΑΚΑ 1:500

ΠΑΤΡΑ ΟΚΤΩΒΡΙΟΣ 2005


| Ο ΜΕΛΕΤΗΤΗΣ | ΘΕΩΡΗΘΗΚΕ | ΟΙ ΕΠΙΒΛΕΠΟΝΤΕΣ |
|---|---|---|

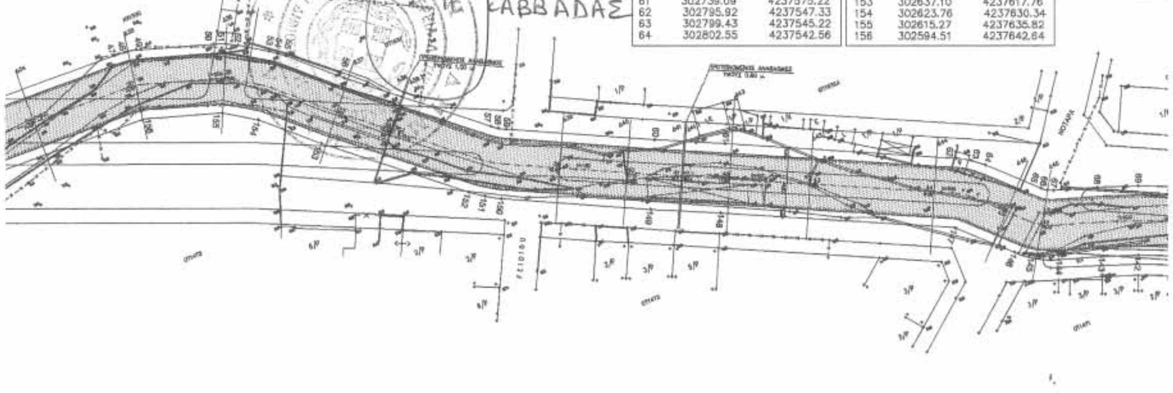

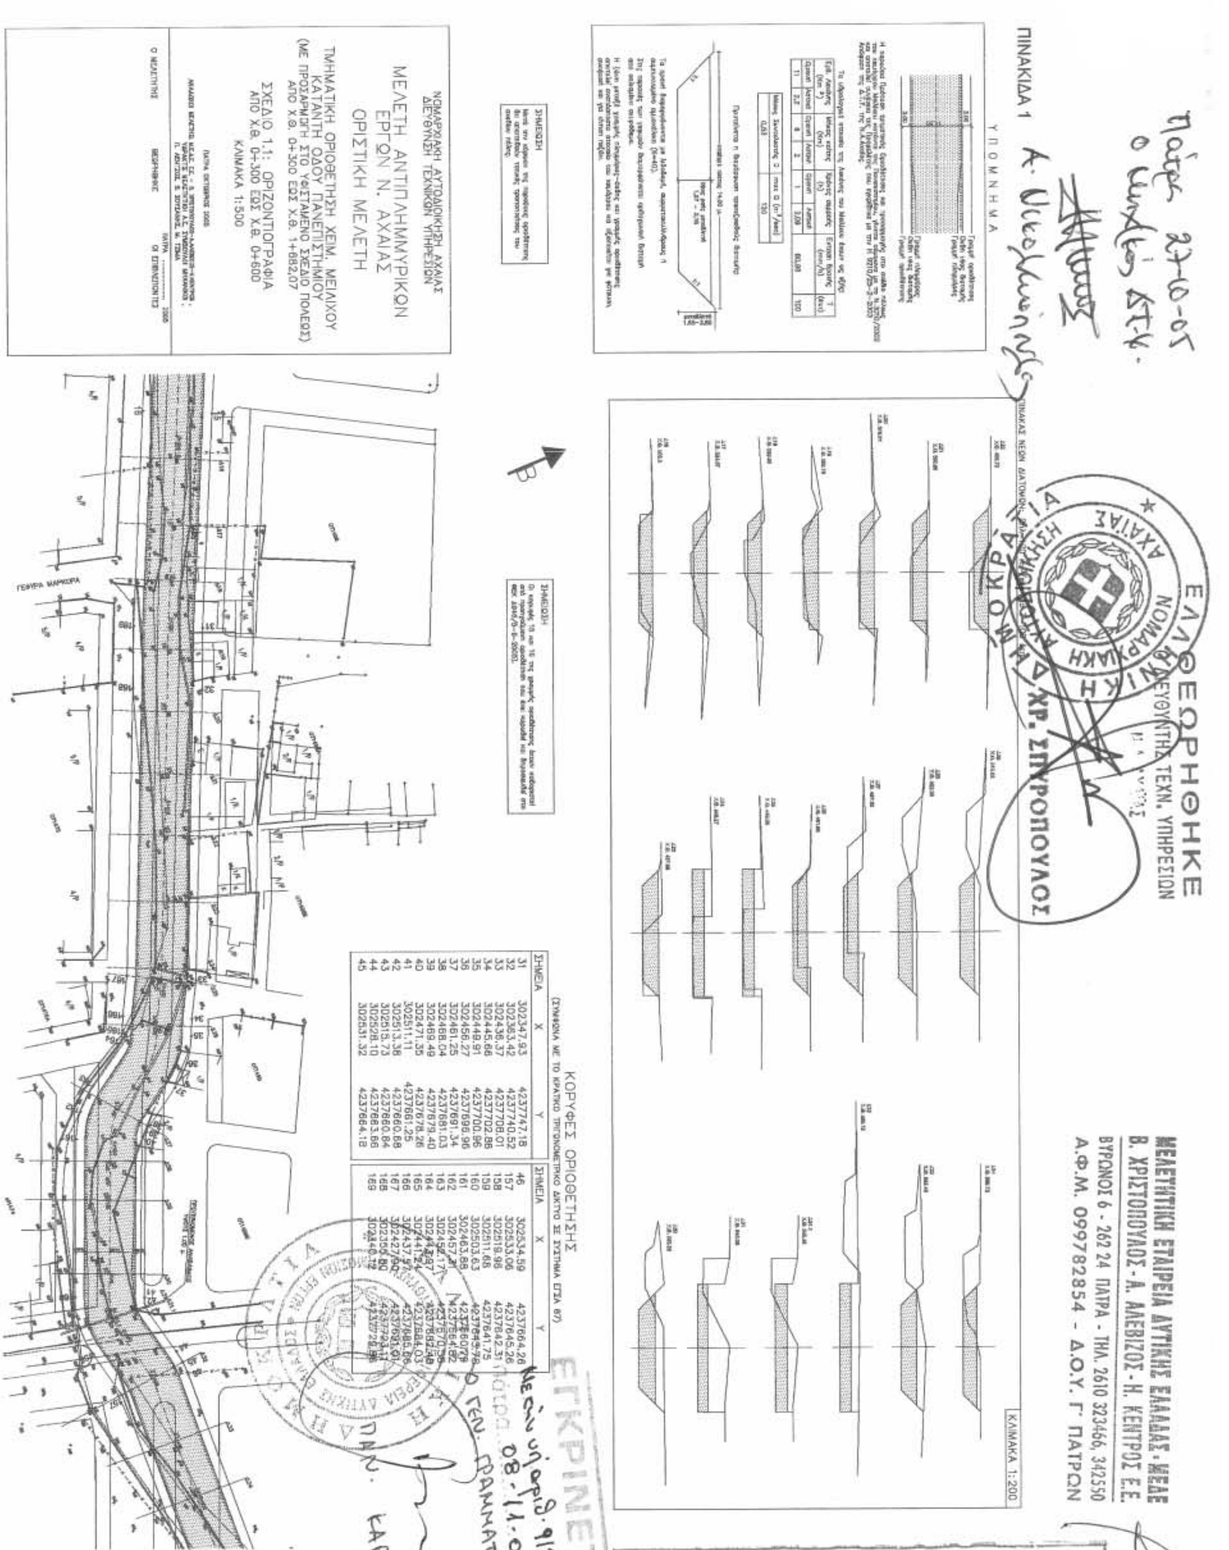


ΕΘΝΙΚΟ ΤΥΠΟΓΡΑΦΕΙΟ
Για τεχνικούς λόγους στο σχεδιάγραμμα
έγινε σμίκρυνση κατά ποσοστό 75 %

ΕΘΝΙΚΟ ΤΥΠΟΓΡΑΦΕΙΟ
Για τεχνικούς λόγους στο σχεδιάγραμμα έγινε σμίκρυνση κατά ποσοστό 78 %

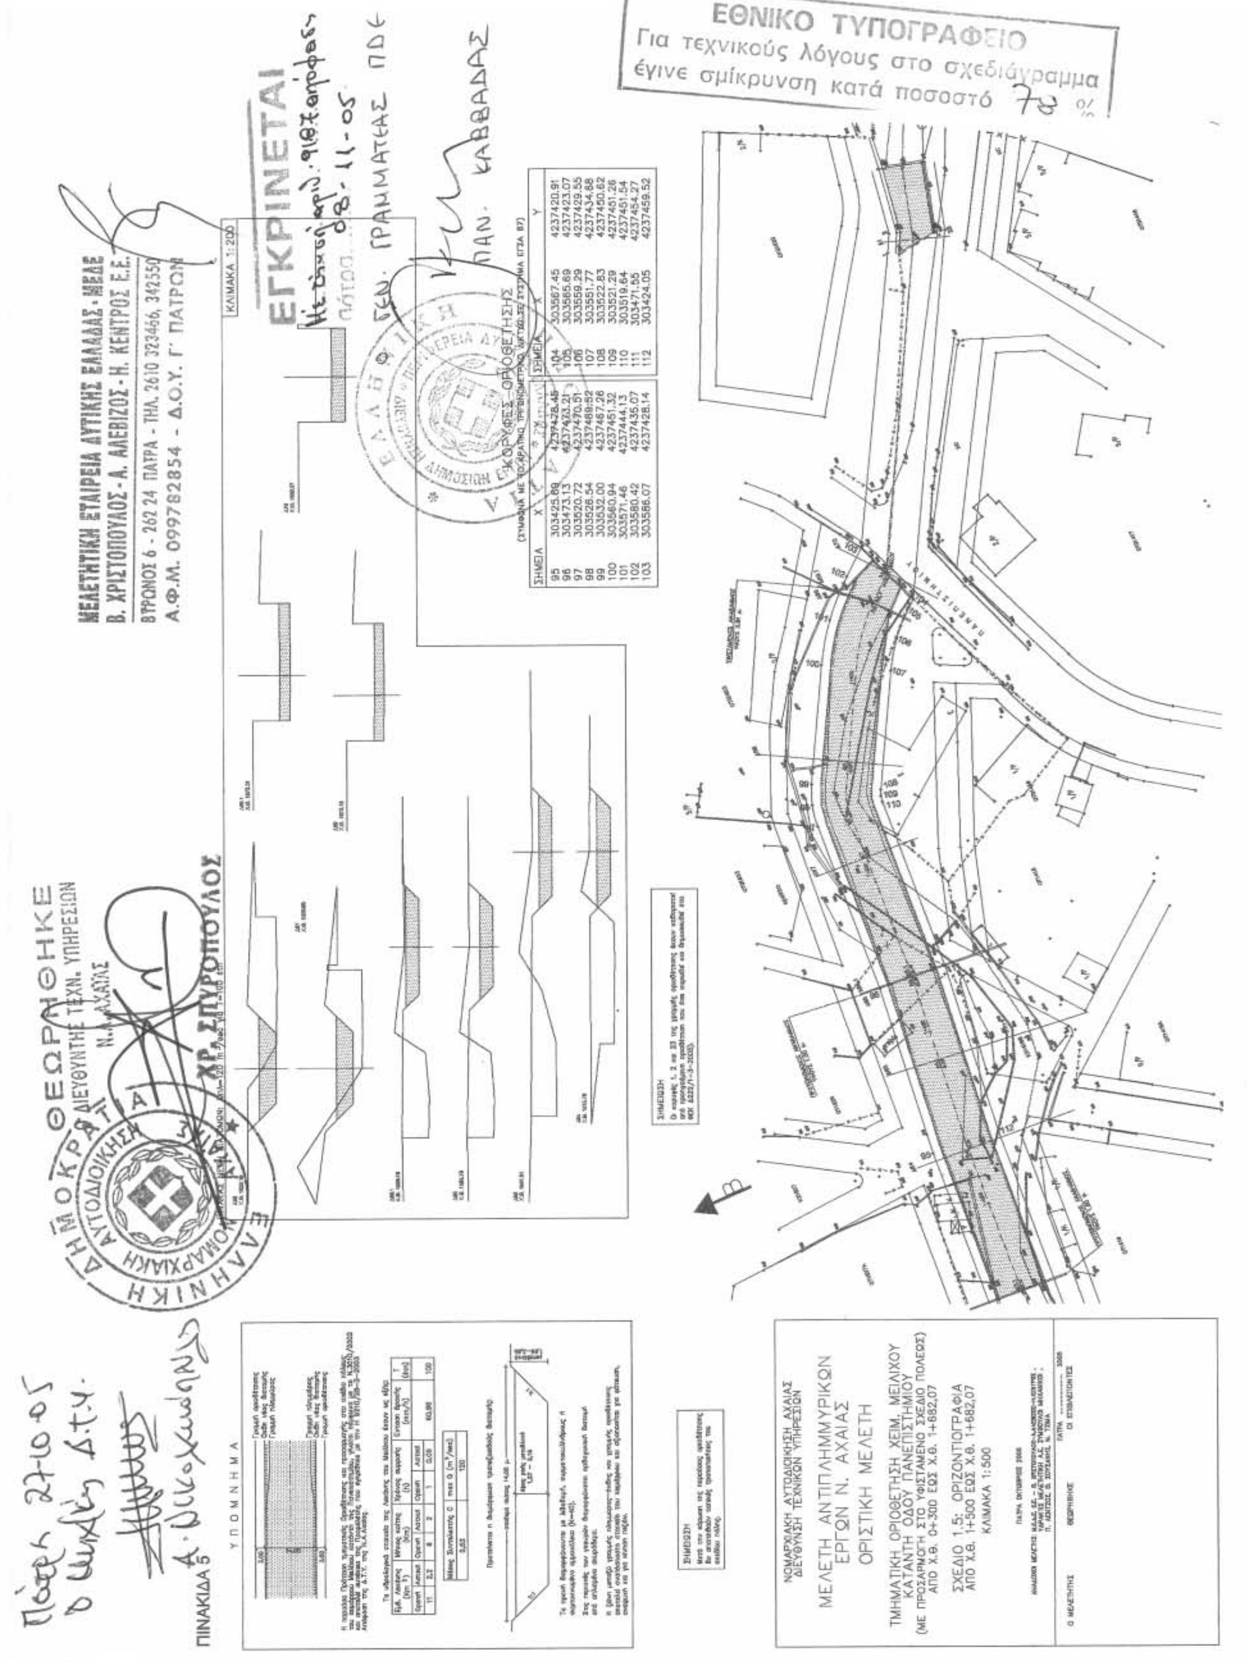


ΚΟΡΥΦΕΣ ΟΡΙΟΘΕΤΗΣΗΣ
(ΣΥΜΦΩΝΑ ΜΕ ΤΟ ΚΡΑΤΙΚΟ ΤΡΙΓΩΝΟΜΕΤΡΙΚΟ ΔΙΚΤΥΟ ΣΕ ΣΥΣΤΗΜΑ ΕΓΣΑ 87)

| ΣΗΜΕΙΑ | X | Y | ΣΗΜΕΙΑ | X | Y |
|---|---|---|---|---|---|
| 95 | 303425.89 | 4237478.45 | 104 | 303567.45 | 4237420.91 |
| 96 | 303473.13 | 4237473.21 | 105 | 303565.69 | 4237423.07 |
| 97 | 303520.72 | 4237470.51 | 106 | 303559.29 | 4237429.55 |
| 98 | 303526.54 | 4237489.52 | 107 | 303551.77 | 4237434.88 |
| 99 | 303532.00 | 4237487.26 | 108 | 303522.83 | 4237450.62 |
| 100 | 303560.94 | 4237451.32 | 109 | 303521.29 | 4237451.26 |
| 101 | 303571.46 | 4237444.13 | 110 | 303519.64 | 4237451.54 |
| 102 | 303580.42 | 4237435.07 | 111 | 303471.55 | 4237454.27 |
| 103 | 303586.07 | 4237428.14 | 112 | 303424.05 | 4237459.52 |

# ΕΘΝΙΚΟ ΤΥΠΟΓΡΑΦΕΙΟ

## ΕΦΗΜΕΡΙΔΑ ΤΗΣ ΚΥΒΕΡΝΗΣΕΩΣ

ΚΑΠΟΔΙΣΤΡΙΟΥ 34 * ΑΘΗΝΑ 104 32 * FAX 210 52 21 004
ΗΛΕΚΤΡΟΝΙΚΗ ΔΙΕΥΘΥΝΣΗ: http: www.et.gr – e-mail: webmaster @ et.gr

**Πληροφορίες Α.Ε. - Ε.Π.Ε. και λοιπών Φ.Ε.Κ.: 210 527 9000**
**Φωτοαντίγραφα παλαιών ΦΕΚ - ΒΙΒΛΙΟΘΗΚΗ - ΜΑΡΝΗ 8 - Τηλ. (210)8220885 - 8222924**
**Δωρεάν διάθεση τεύχους Προκηρύξεων ΑΣΕΠ αποκλειστικά από Μάρνη 8 & Περιφερειακά Γραφεία**
**Δωρεάν ανάγνωση δημοσιευμάτων τεύχους Α΄ από την ιστοσελίδα του Εθνικού Τυπογραφείου**

### ΠΕΡΙΦΕΡΕΙΑΚΑ ΓΡΑΦΕΙΑ ΠΩΛΗΣΗΣ Φ.Ε.Κ.

| | | | |
|---|---|---|---|
| **ΘΕΣΣΑΛΟΝΙΚΗ** - Βασ. Όλγας 227 | **(2310) 423 956** | **ΛΑΡΙΣΑ** - Διοικητήριο | **(2410) 597449** |
| **ΠΕΙΡΑΙΑΣ** - Ευριπίδου 63 | **(210) 413 5228** | **ΚΕΡΚΥΡΑ** - Σαμαρά 13 | **(26610) 89 122** |
| **ΠΑΤΡΑ** - Κορίνθου 327 | **(2610) 638 109** | | **(26610) 89 105** |
| | **(2610) 638 110** | **ΗΡΑΚΛΕΙΟ** - Πεδιάδος 2 | **(2810) 300 781** |
| **ΙΩΑΝΝΙΝΑ** - Διοικητήριο | **(26510) 87215** | **ΛΕΣΒΟΣ** - Πλ.Κωνσταντινουπόλεως 1 | **(22510) 46 654** |
| **ΚΟΜΟΤΗΝΗ** - Δημοκρατίας 1 | **(25310) 22 858** | | **(22510) 47 533** |

### ΤΙΜΗ ΠΩΛΗΣΗΣ ΦΥΛΛΩΝ ΕΦΗΜΕΡΙΔΟΣ ΤΗΣ ΚΥΒΕΡΝΗΣΕΩΣ

**Σε έντυπη μορφή:**
- Για τα ΦΕΚ από 1 μέχρι 16 σελίδες σε 1 euro, προσαυξανόμενη κατά 0,20 euro για κάθε επιπλέον οκτασέλιδο ή μέρος αυτού.
- Για τα φωτοαντίγραφα ΦΕΚ σε 0,15 euro ανά σελίδα.

**Σε μορφή CD:**

| Τεύχος | Περίοδος | EURO |
|---|---|---|
| Α΄ | Ετήσιο | 150 |
| Α | 3μηνιαίο | 40 |
| Α΄ | Μηνιαίο | 15 |
| Β’ | Ετήσιο | 300 |
| Β΄ | 3μηνιαίο | 80 |
| Β΄ | Μηνιαίο | 30 |
| Γ | Ετήσιο | 50 |
| Δ΄ | Ετήσιο | 220 |
| Δ΄ | 3μηνιαίο | 60 |
| Αναπτυξιακών Πράξεων | Ετήσιο | 50 |
| Ν.Π.Δ.Δ. | Ετήσιο | 50 |
| Παράρτημα | Ετήσιο | 50 |
| Εμπορικής και Βιομηχανικής Ιδιοκτησίας | Ετήσιο | 100 |
| Ανωτάτου Ειδικού Δικαστηρίου | Ετήσιο | 5 |
| Διακηρύξεων Δημοσίων Συμβάσεων | Ετήσιο | 200 |
| Διακηρύξεων Δημοσίων Συμβάσεων | Εβδομαδιαίο | 5 |
| Α.Ε. & Ε.Π.Ε | Μηνιαίο | 100 |

- Η τιμή πώλησης μεμονωμένων Φ.Ε.Κ ειδικού ενδιαφέροντος σε μορφή cd-rom και μέχρι 100 σελίδες σε 5 euro προσαυξανόμενη κατά 1 euro ανά 50 σελίδες.
- Η τιμή πώλησης σε μορφή cd-rom δημοσιευμάτων μιας εταιρείας στο τεύχος Α.Ε. και Ε.Π.Ε. σε 5 euro ανά έτος.

**ΠΑΡΑΓΓΕΛΙΑ ΚΑΙ ΑΠΟΣΤΟΛΗ Φ.Ε.Κ. : τηλεφωνικά : 210 - 4071010, fax : 210 - 4071010 internet : http://www.et.gr.**

### ΕΤΗΣΙΕΣ ΣΥΝΔΡΟΜΕΣ Φ.Ε.Κ.

| | Σε έντυπη μορφή | Από το Internet |
|---|---|---|
| Α΄ (Νόμοι, Π.Δ., Συμβάσεις κτλ.) | 225 € | 190 € |
| Β΄ (Υπουργικές αποφάσεις κτλ.) | 320 € | 225 € |
| Γ΄ (Διορισμοί, απολύσεις κτλ. Δημ. Υπαλλήλων) | 65 € | ΔΩΡΕΑΝ |
| Δ΄ (Απαλλοτριώσεις, πολεοδομία κτλ.) | 320 € | 160 € |
| Αναπτυξιακών Πράξεων και Συμβάσεων (Τ.Α.Π.Σ.) | 160 € | 95 € |
| Ν.Π.Δ.Δ. (Διορισμοί κτλ. προσωπικού Ν.Π.Δ.Δ.) | 65 € | ΔΩΡΕΑΝ |
| Παράρτημα (Προκηρύξεις θέσεων ΔΕΠ κτλ.) | 33 € | ΔΩΡΕΑΝ |
| Δελτίο Εμπορικής και Βιομ/κής Ιδιοκτησίας (Δ.Ε.Β.Ι.) | 65 € | 33 € |
| Ανωτάτου Ειδικού Δικαστηρίου (Α.Ε.Δ.) | 10 € | ΔΩΡΕΑΝ |
| Ανωνύμων Εταιρειών & Ε.Π.Ε. | 2.250 € | 645 € |
| Διακηρύξεων Δημοσίων Συμβάσεων (Δ.Δ.Σ.) | 225 € | 95 € |
| Πρώτο (Α΄), Δεύτερο (Β΄) και Τέταρτο (Δ΄) | – | 450 € |

- Το τεύχος του ΑΣΕΠ (έντυπη μορφή) θα αποστέλλεται σε συνδρομητές με την επιβάρυνση των 70 euro, ποσό το οποίο αφορά ταχυδρομικά έξοδα.
- Για την παροχή δικαιώματος ηλεκτρονικής πρόσβασης σε Φ.Ε.Κ. προηγουμένων ετών και συγκεκριμένα στα τεύχη Α΄, Β΄, Δ΄, Αναπτυξιακών Πράξεων & Συμβάσεων, Δελτίο Εμπορικής και Βιομηχανικής Ιδιοκτησίας και Διακηρύξεων Δημοσίων Συμβάσεων, η τιμή προσαυξάνεται πέραν του ποσού της ετήσιας συνδρομής έτους 2005, κατά 25 euro ανά έτος παλαιότητας και ανά τεύχος, για δε το τεύχος Α.Ε. & Ε.Π.Ε., κατά 30 euro.

* Οι συνδρομές του εσωτερικού προπληρώνονται στις ΔΟΥ (το ποσό συνδρομής καταβάλλεται στον κωδικό αριθμό εσόδων ΚΑΕ 2531 και το ποσό υπέρ ΤΑΠΕΤ (5% του ποσού της συνδρομής) στον κωδικό αριθμό εσόδων ΚΑΕ 3512).Το πρωτότυπο αποδεικτικό είσπραξης (διπλότυπο) θα πρέπει να αποστέλλεται ή να κατατίθεται στην αρμόδια Υπηρεσία του Εθνικού Τυπογραφείου.
* Η πληρωμή του υπέρ ΤΑΠΕΤ ποσοστού που αντιστοιχεί σε συνδρομές, εισπράττεται και από τις ΔΟΥ.
* Οι συνδρομητές του εξωτερικού έχουν τη δυνατότητα λήψης των δημοσιευμάτων μέσω internet, με την καταβολή των αντίστοιχων ποσών συνδρομής και ΤΑΠΕΤ .
* Οι Νομαρχιακές Αυτοδιοικήσεις, οι Δήμοι, οι Κοινότητες ως και οι επιχειρήσεις αυτών πληρώνουν το μισό χρηματικό ποσό της συνδρομής και ολόκληρο το ποσό υπέρ του ΤΑΠΕΤ.
* Η συνδρομή ισχύει για ένα ημερολογιακό έτος. Δεν εγγράφονται συνδρομητές για μικρότερο χρονικό διάστημα.
* Η εγγραφή ή ανανέωση της συνδρομής πραγματοποιείται το αργότερο μέχρι την 31ην Δεκεμβρίου κάθε έτους.
* Αντίγραφα διπλοτύπων, ταχυδρομικές επιταγές και χρηματικά γράμματια δεν γίνονται δεκτά.

**Οι υπηρεσίες εξυπηρέτησης των πολιτών λειτουργούν καθημερινά από 08.00΄ έως 13.00΄**

**ΑΠΟ ΤΟ ΕΘΝΙΚΟ ΤΥΠΟΓΡΑΦΕΙΟ**